

PŘEHLEDNÁ SITUACE

por. Bc. David Kult
komisař
ÚZEMNÍ ODBOR NÁCHOD
Dopravní inspektorát
Plhovské náměstí 1176
547 45 Náchod

por. Bc. David Kult

Policie České republiky

VZOR IS

vzor IS20

VZOR IZ9

vzor IS 18a

VZOR SJEZDU

km 0,100

km 1,350

km 1,970

CENTRUM OBCE

Č.j.:KRP-102578-2/ČJ-2025-050506

STĚŽKA OKOLO V.N. ROZKOŠ - CYKLOOKRUH ROZKOŠ - ÚSEK 3

VERZE **DATUM** **POPIS** **OVĚŘIL** **SCHVÁLIL** **POZN.**

ZAKLADATEL
OZBROJOVÁNÝ SVAZEK OBČÍ KLADESKÁ STEŽKA
IČ: 047 08 733
Vřída T. G. Masaryka 80
552 03 Česká Skalice
tel. +420 461 450 038

ZAKLADATEL
HIGHWAY DESIGN, s.r.o.
Okružní 948/7
500 03 Hradec Králové 3
tel. +420 495 408 921
e-mail: hrd@highwaydesign.cz

NAZEV AKCE
STEŽKA OKOLO V.N. ROZKOŠ - CYKLOOKRUH ROZKOŠ - ÚSEK 3

VEDOUcí PROJEKTANT AKCE
ING. JIŘÍ NYVLT

ZODPOVĚDNÝ PROJEKTANT AKCE
ING. JIŘÍ NYVLT

ZPRACOVATEL DOKUMENTACE
HIGHWAY DESIGN, s.r.o.
OKRUŽNÍ 948/7
HRADEC KRÁLOVÉ 3

ZODPOVĚDNÝ PROJEKTANT PROFESE
ING. JIŘÍ NYVLT

VYPRACOVAL
ING. JIŘÍ NYVLT

STAVBA
STAVBA CYKLOTRASY

ČÍSLO ZNÁMKY
04/S/2017

DATUM
srpen 2025

PÁŘE

OSVĚTLENÍ
SITUACE DOPRAVNÍHO ZNAČENÍ


ČÍSLO PRŮLOHY
04s17-5-B-00-02.5

VERZE
A





MĚŘÍTKO
1:500

FORMÁT
A4

por. Bc. David Kult
komisař
ÚZEMNÍ ODBOR NÁCHOD
Dopravní inspektorát
Plhovské náměstí 1176
547 45 Náchod

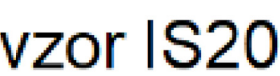

VZOR IZ9

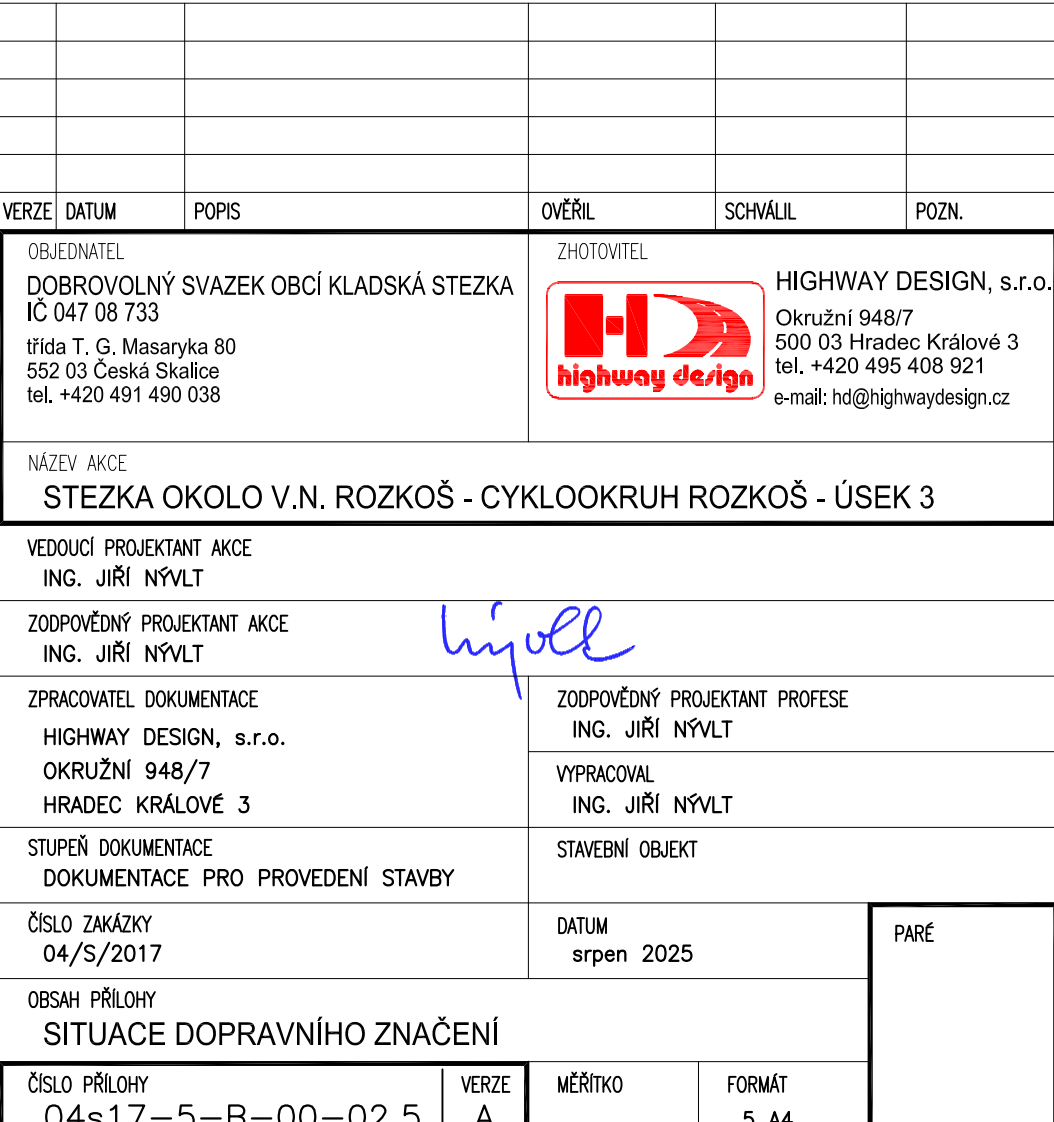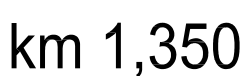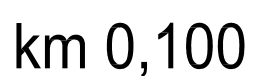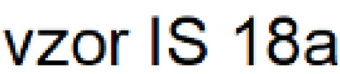

**Doložka podle § 69a odst. 4 zákona č. 499/2004 Sb. a § 24 odst. 3 vyhlášky č. 259/2012 Sb.
pro změnu datového formátu dokumentu v digitální podobě.**

Dokument na vstupu nebyl podepsán.

Název souboru, nad kterým proběhla změna datového formátu:

Podepsaná situace_ROZKOŠ_Úsek 3_DOPRAVNÍ_ZNAČENÍ (09.09.25).pdf

Původní datový formát: **.PDF**

Subjekt, který změnu formátu dokumentu provedl:

MěÚ Nové Město nad Metují

Datum vyhotovení ověřovací doložky: **13.11.2025**

Jméno a příjmení osoby, která změnu formátu dokumentu provedla:

Alena Vondrová