


por. Bc. David Kult
komisař
ÚZEMNÍ ODBOR NÁCHOD
Dopravní inspektorát
Plhovské náměstí 1176
547 45 Náchod

Opatření na silnici III/285 17 dne 6. 6. 2026 při slavnostním otevření "OKRUHU OKOLO ROZKOŠE".

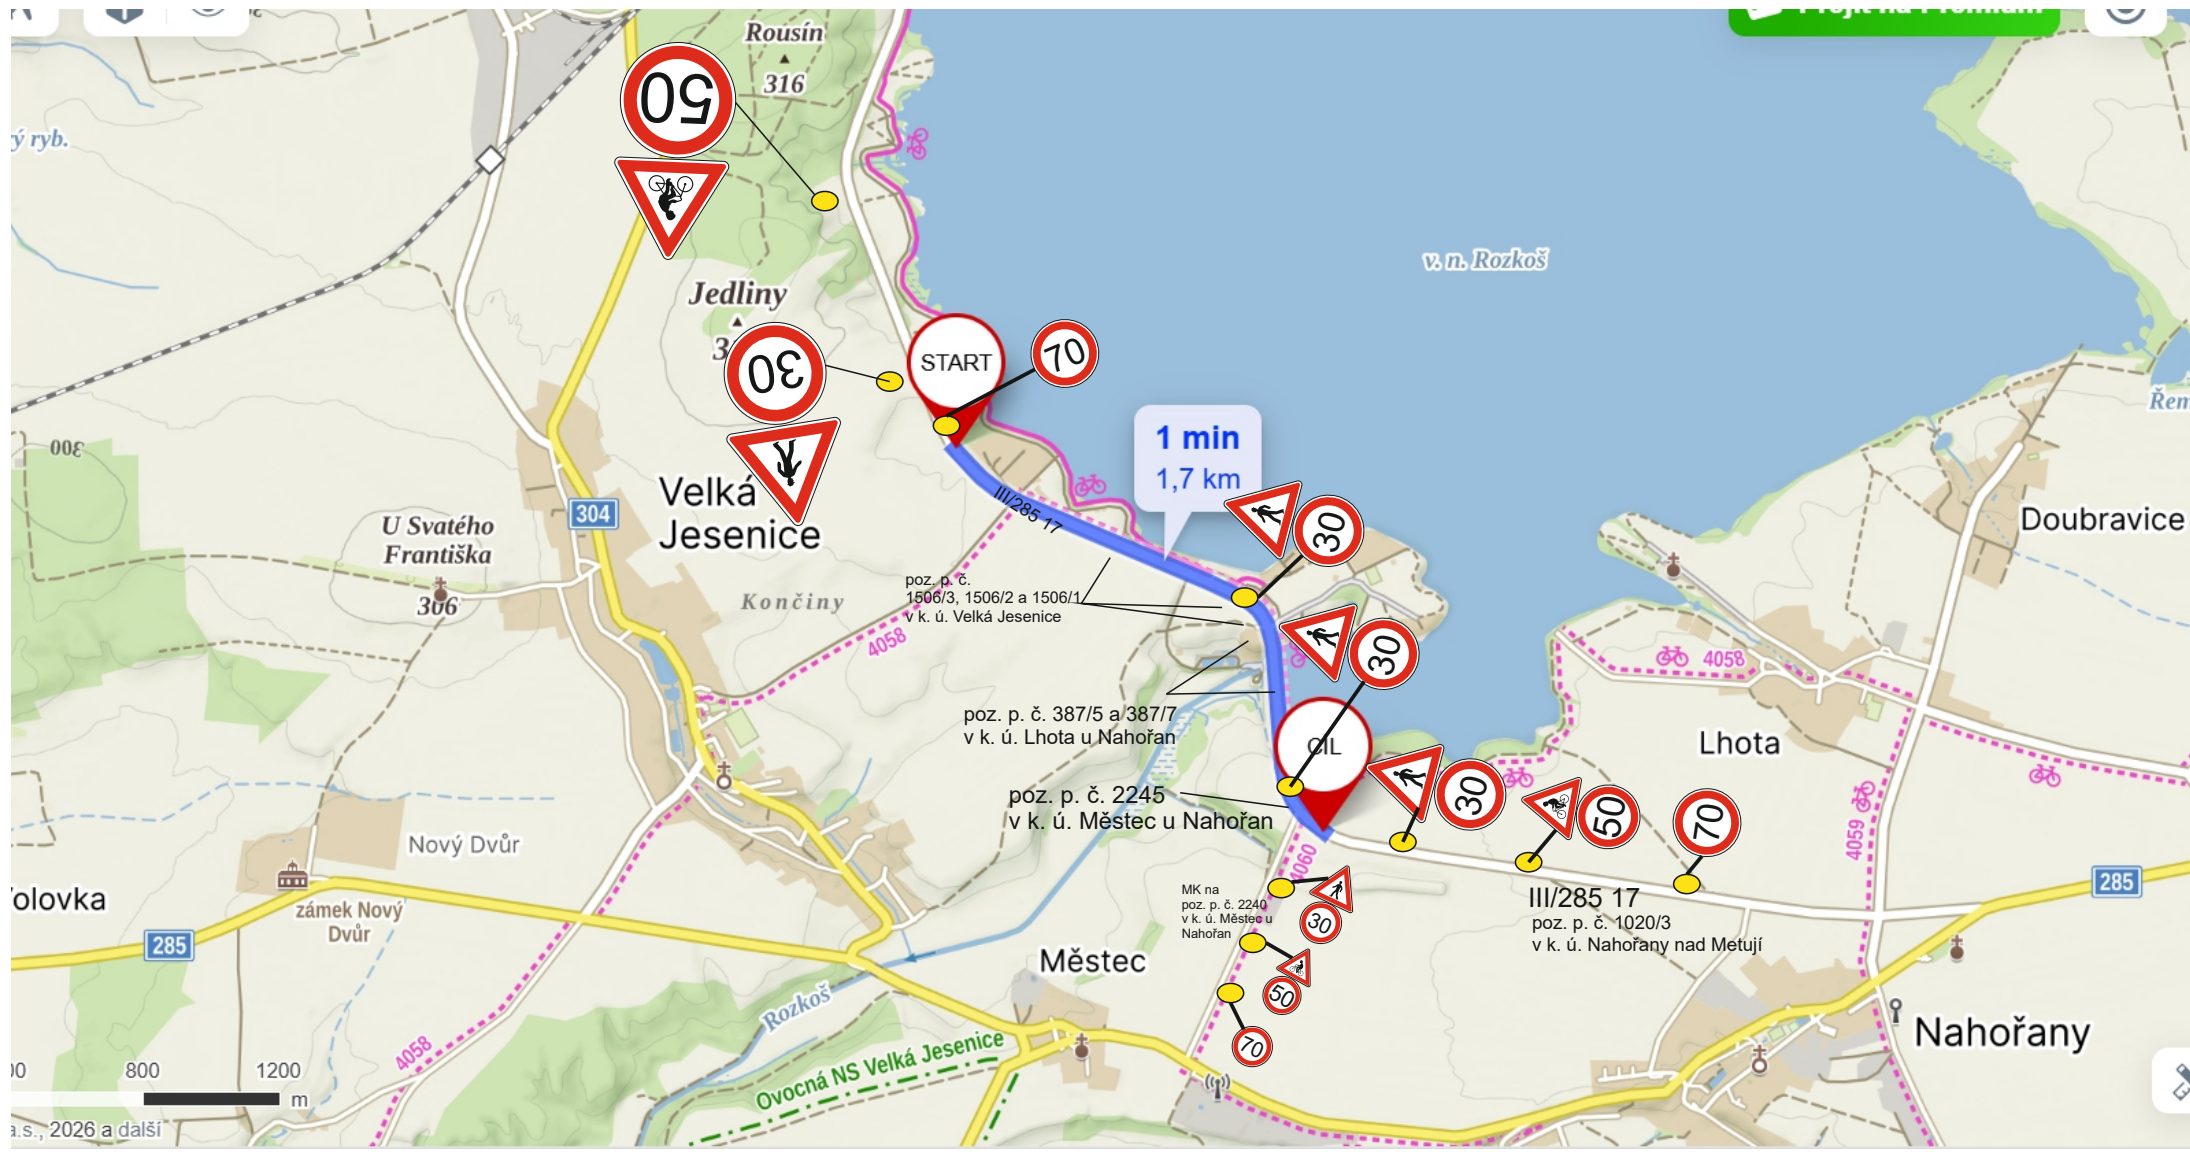

**Doložka podle § 69a odst. 4 zákona č. 499/2004 Sb. a § 24 odst. 3 vyhlášky č. 259/2012 Sb.
pro změnu datového formátu dokumentu v digitální podobě.**

Dokument na vstupu nebyl podepsán.

Název souboru, nad kterým proběhla změna datového formátu:

Podepsaná situace_DSO Kladská stezka_Rozkoš_okruh_slavnostní otevření.pdf

Původní datový formát: **.PDF**

Subjekt, který změnu formátu dokumentu provedl:

MěÚ Nové Město nad Metují

Datum vyhotovení ověřovací doložky: **30.04.2026**

Jméno a příjmení osoby, která změnu formátu dokumentu provedla:

Alena Vondrová