


AKCE:	Oprava kanalizační přípojky č.p. 65, Nahořany	 DOPRAVNÍ ZNAČENÍ NÁCHOD	
INVESTOR:	Obec Nahořany	DATUM:	08/2026
OBSAH:	Širší vztahy	STUPEŇ:	
ZHOTOVITEL:	Průmstav Náchod s.r.o.		

Situační výkres širších vztahů

por. Bc. David Kult
komisař
ÚZEMNÍ ODBOR NÁCHOD
Dopravní inspektorát
Plhovské náměstí 1176
547 45 Náchod



Č.j.:KRPH-88518-2/ČJ-2026-050506
Č.j.:KRPH-88519-2/ČJ-2026-050506

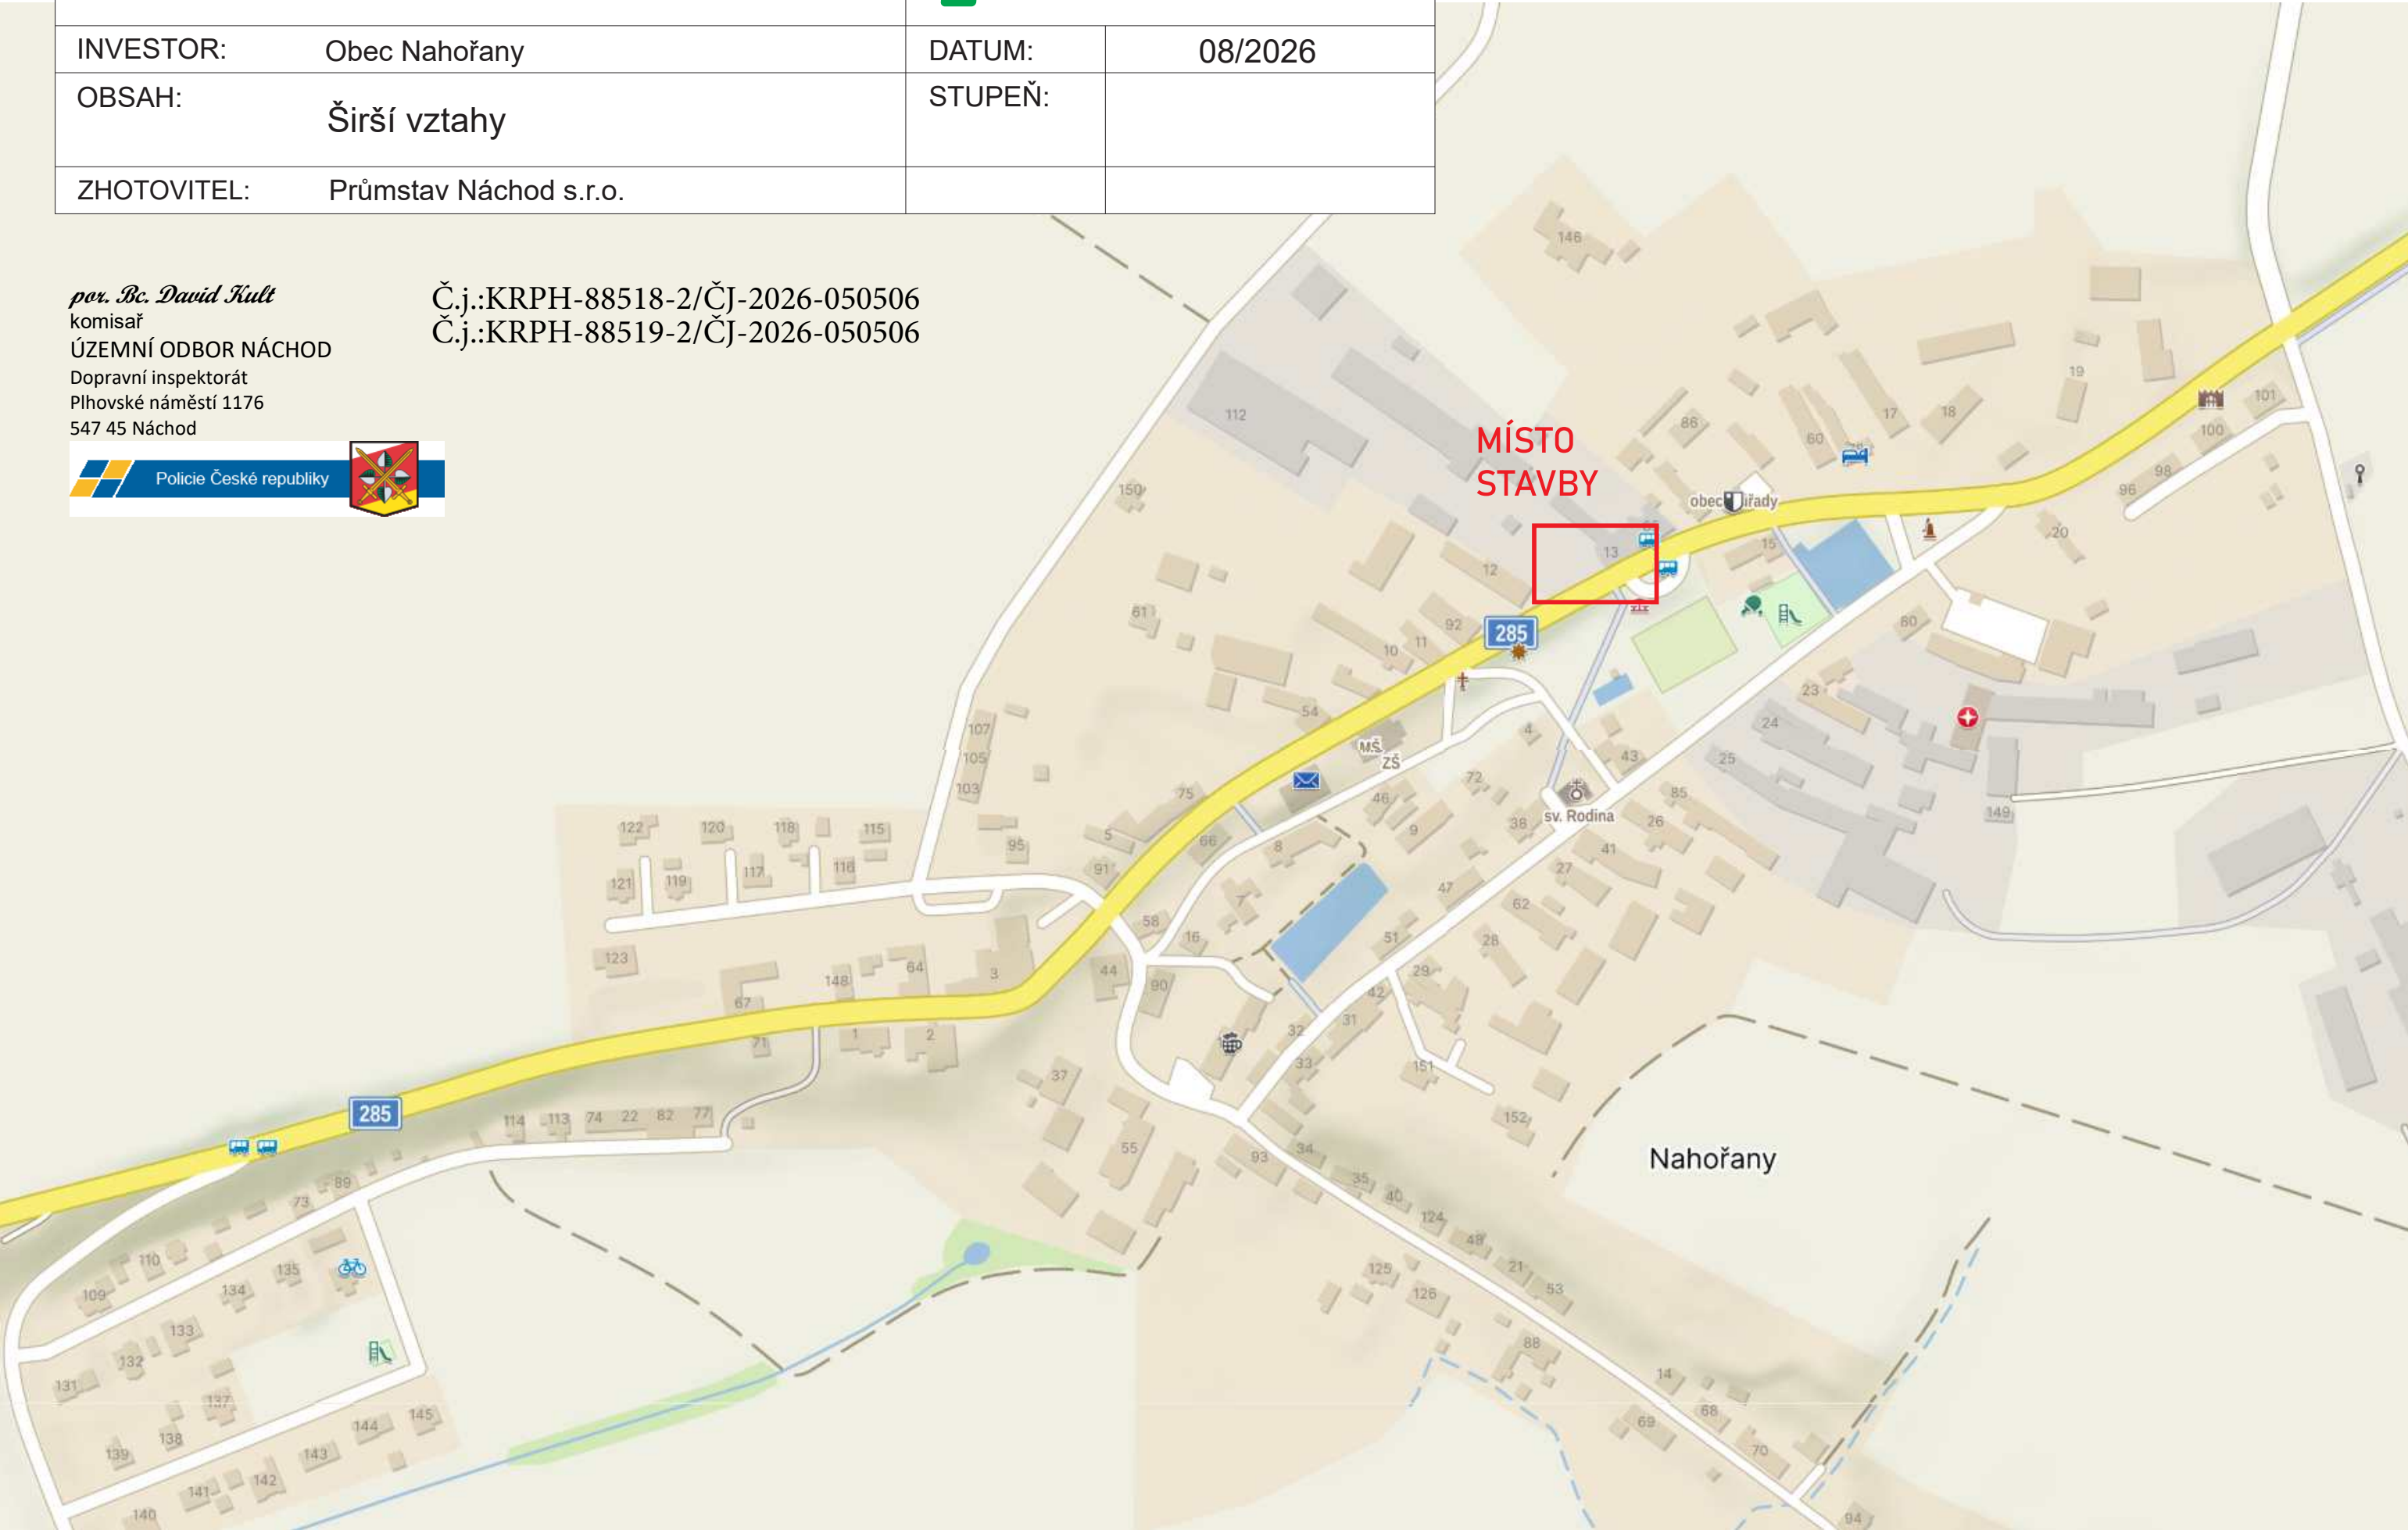

1) silnice č. II/285; v km provozního staničení cca 24,540; p.p.č. 195/16, k.ú. Nahořany n/M
2) chodníku p.p.č. 11/3 a 195/21, k.ú. Nahořany n/M

Výsledek odečtu staničení	
☐ Silnice:	285
☐ Úsek:	1411A014021411A03501
☐ Provozní staničení:	24 540 m
☐ Úsekové staničení:	2 189 m
☐ Kilometrovnikové st.:	-

Č.j.:KRPB-88518-2/ČJ-2026-050506
 Č.j.:KRPB-88519-2/ČJ-2026-050506
 por. Bc. David Kult

ÚZEMNÍ ODBOR NÁCHOD
Dopravní inspektorát
Plhovské náměstí 1176
547 45 Náhod

Policie České republiky

č.p. 65

10/1

11/3

195/21

195/16

195/26

42

kanalizační přípojka

pracovní místo

This is an aerial map of a street intersection in Náhod. The map shows a multi-lane road with white lane markings. A green rectangular area is highlighted on the road, labeled 'pracovní místo' (work site). An orange line segment is drawn on the road, labeled 'kanalizační přípojka' (sewer connection). Various addresses are marked on the map: 10/1, 11/3, 195/21, 195/16, 195/26, and 42. A police logo and text are visible in the top left corner, and a red text 'č.p. 65' is in the top right. A white arrow points to the address 195/21.

Parcelní číslo:	195/16
Obec:	Nahořany [574261]
Katastrální území:	Nahořany nad Metují [701238]
Číslo LV:	132
Výměra [m ²]:	7037
Typ parcely:	Parcela katastru nemovitostí
Mapový list:	DKM
Určení výměry:	Graficky nebo v digitalizované mapě
Způsob využití:	silnice
Druh pozemku:	ostatní plocha

Vlastnické právo

Královéhradecký kraj, Pivovarské náměstí 1245/2, 50003 Hradec Králové



Hospodaření se svěceným majetkem kraje

Správa silnic Královéhradeckého kraje, Na Okrouhlíku 1371/30, Pražské Předměstí, 50002 Hradec Králové

Informace o pozemku	
Parcelní číslo:	11/3
Obec:	Nahořany [574261]
Katastrální území:	Nahořany nad Metují [701238]
Číslo LV:	691
Výměra [m ²]:	4226
Typ parcely:	Parcela katastru nemovitostí
Mapový list:	DKM
Určení výměry:	Graficky nebo v digitalizované mapě
Způsob využití:	manipulační plocha
Druh pozemku:	ostatní plocha
Vlastnické právo	
Maček Jiří, Havlíčkova 951, 53501 Přelouč	

Informace o pozemku	
Parcelní číslo:	195/21
Obec:	Nahořany [574261]
Katastrální území:	Nahořany nad Metují [701238]
Číslo LV:	10001
Výměra [m²]:	1547
Typ parcely:	Parcela katastru nemovitostí
Mapový list:	DKM
Určení výměry:	Graficky nebo v digitalizované mapě
Způsob využití:	ostatní komunikace
Druh pozemku:	ostatní plocha
Vlastnické právo	
OBEC NAHOŘANY, č. p. 76, 54907 Nahořany	

AKCE:	Oprava kanalizační přípojky č.p. 65, Nahořany		
INVESTOR:	Obec Nahořany	DATUM:	08/2026
OBSAH:	Širší vztahy	STUPEŇ:	
ZHOTOVITEL:	Průmstav Náchod s.r.o.		

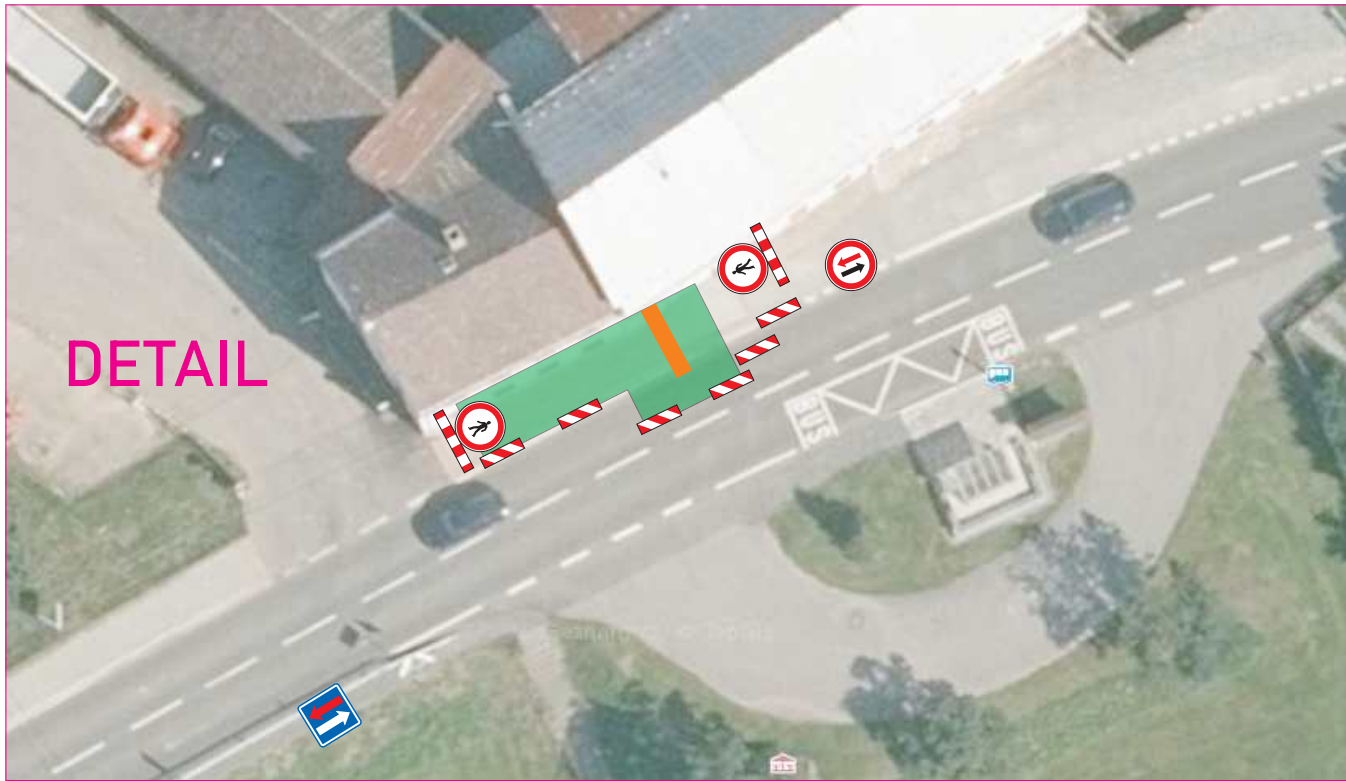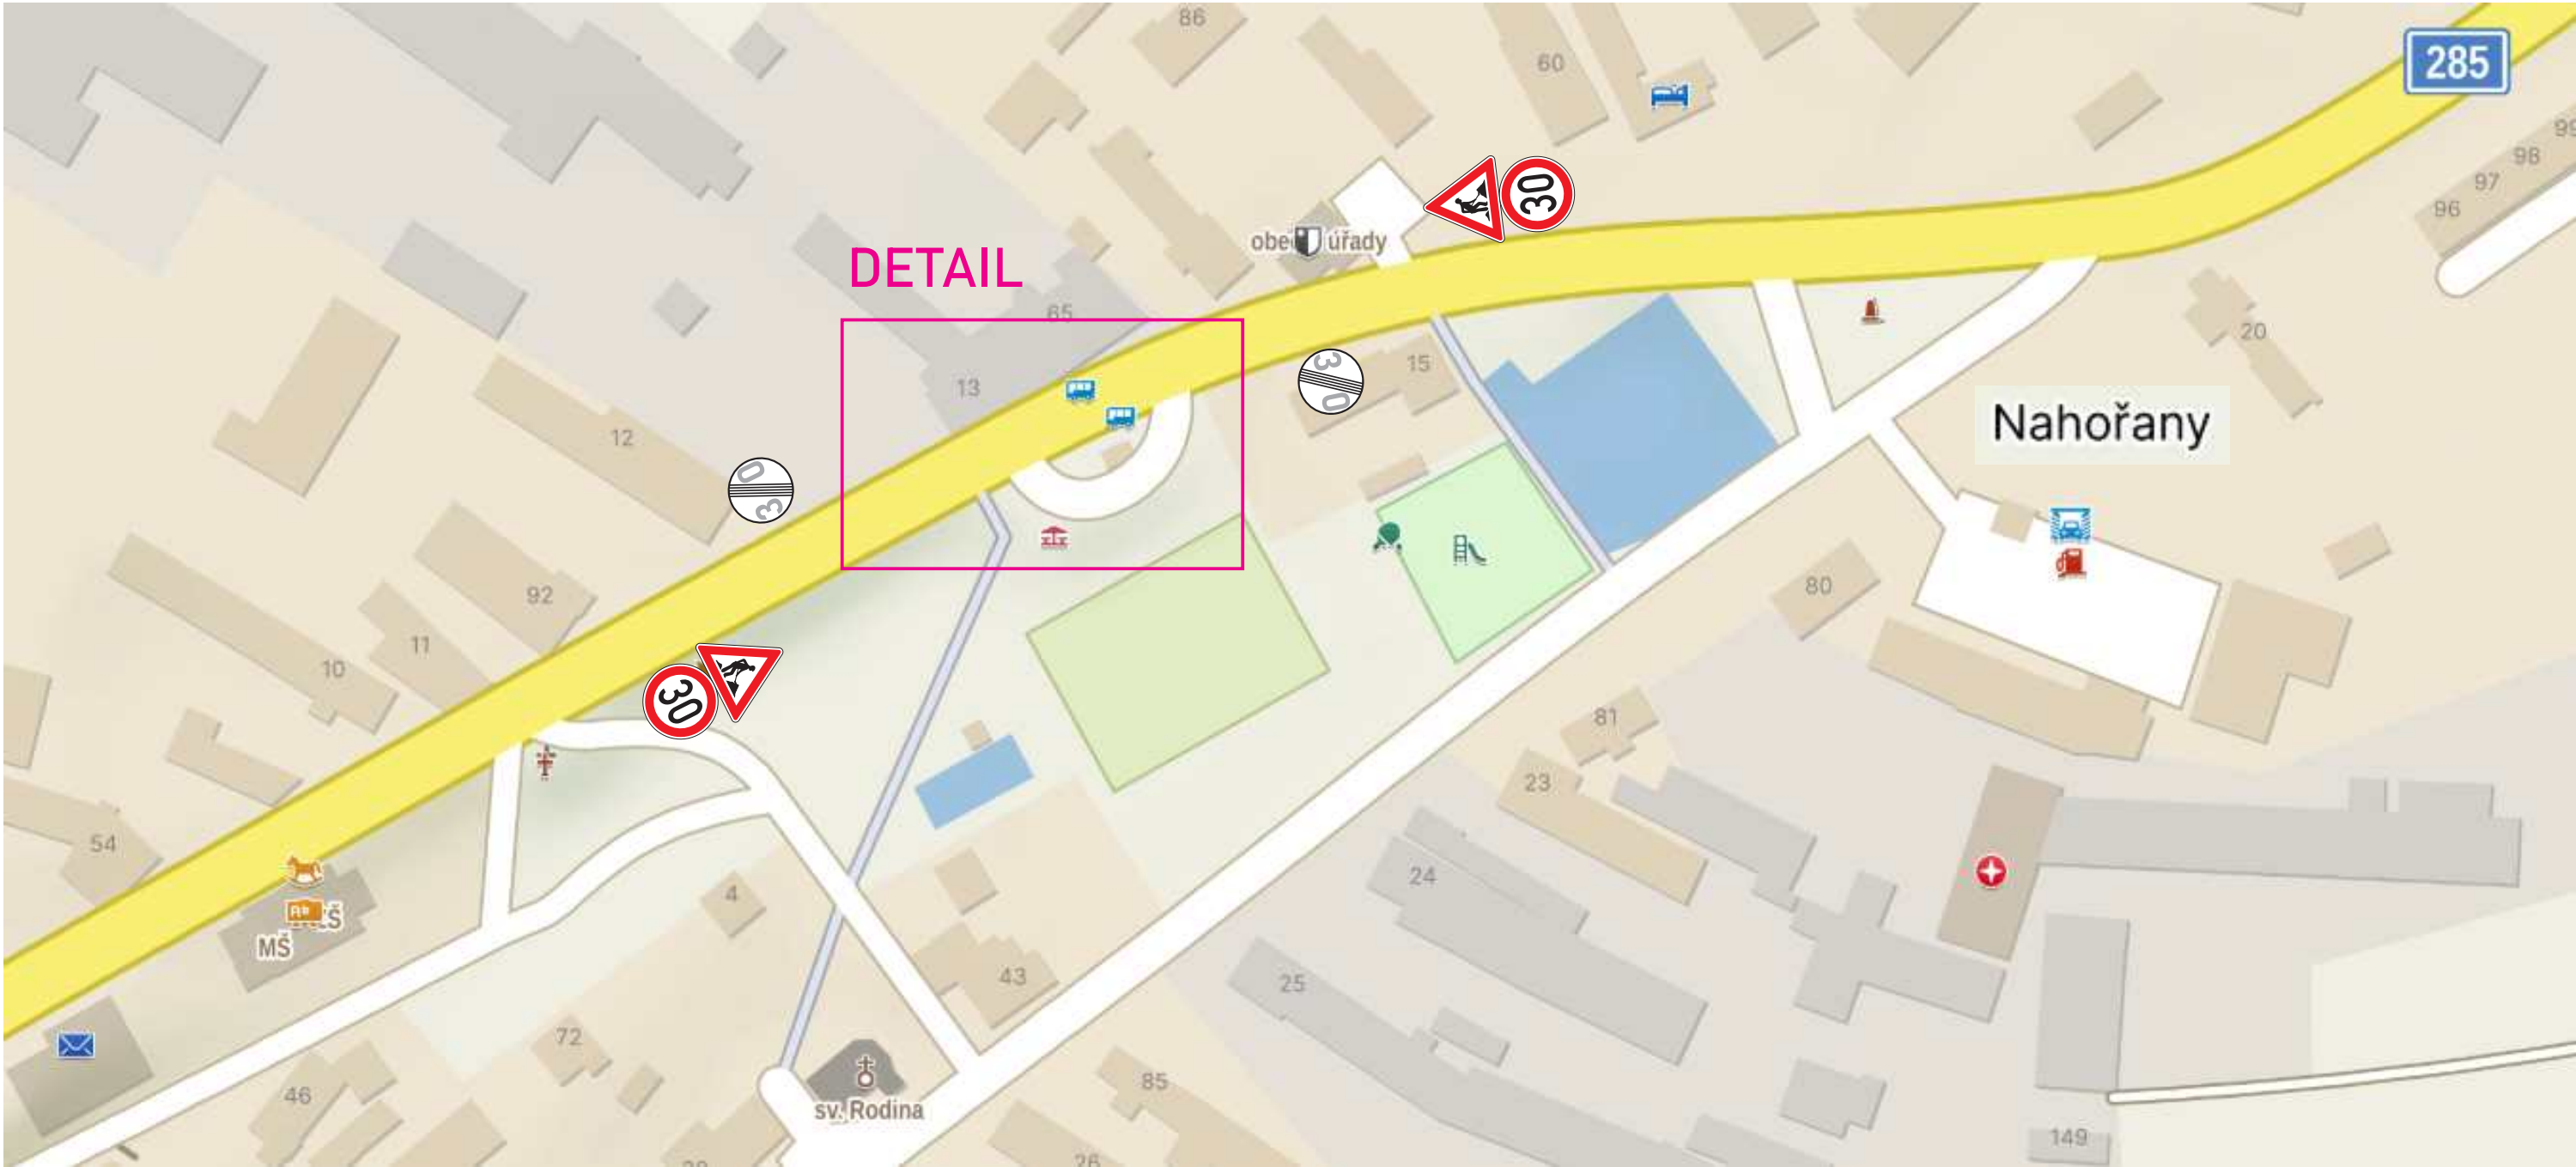

Č.j.:KRP-88518-2/ČJ-2026-050506
Č.j.:KRP-88519-2/ČJ-2026-050506

por. Bc. David Kult
komisař
ÚZEMNÍ ODBOR NÁCHOD
Dopravní inspektorát
Plhovské náměstí 1176
547 45 Náchod



-  kanalizační přípojka
-  pracovní místo

AKCE: Oprava kanalizační přípojky č.p. 65, Nahořany		 DOPRAVNÍ ZNAČENÍ NÁCHOD	
INVESTOR:	Obec Nahořany	DATUM:	08/2026
OBSAH:	NÁVRH DIO STAVBY - přechodná úprava provozu	STUPEŇ:	
ZHOTOVITEL:	Průmstav Náchod s.r.o.		