


DETAIL 3A

přesun a obsluhování autobusové zastávky „NAHOŘANY“

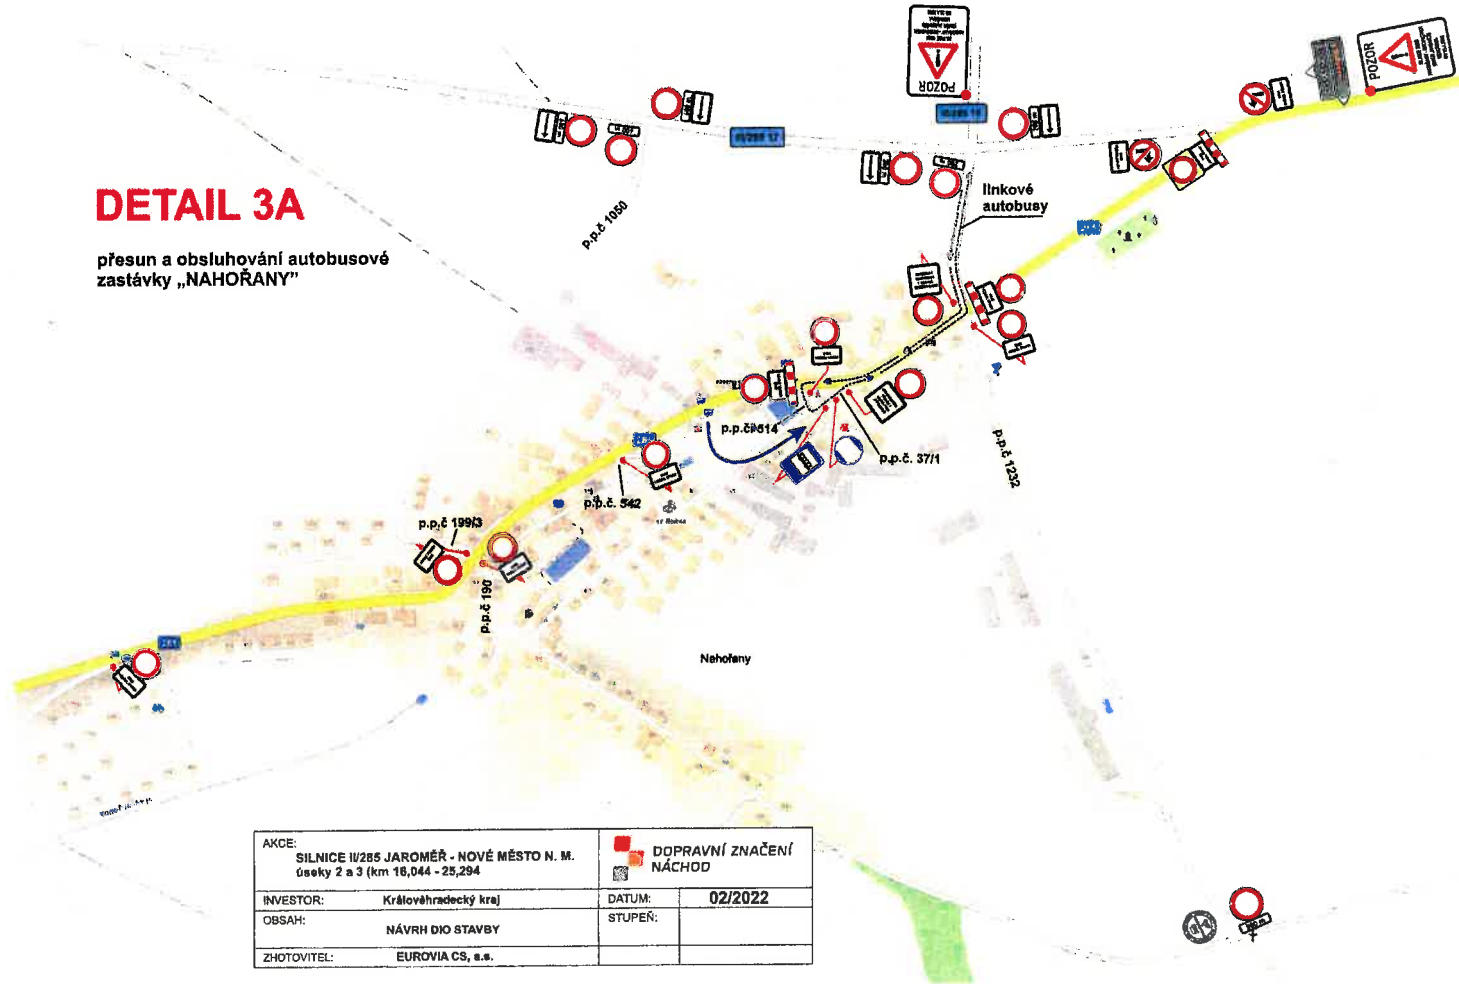

AKCE:	SILNICE II/285 JAROMĚŘ - NOVÉ MĚSTO N. M. úseky 2 a 3 (km 18,044 - 25,294)	DOPRAVNÍ ZNAČENÍ NÁCHOD
INVESTOR:	Královéhradecký kraj	DATUM: 02/2022
OBSAH:	NÁVRH DÍLO STAVBY	STUPEŇ:
ZHOTOVITEL:	EUROVIA CS, s.s.	

č.j. 116/2022-2101-221-000
km-21692-2101-221-000

POLICIE ČESKÉ REPUBLIKY
KRAJSKÉ ŘÍDITELSTVÍ POLICIE
KRAJE
ÚZEMNÍ ODDĚLENÍ
DOHRAVNÍ INSPEKTORÁT
547 45 NÁCHOZ
por. Bc. David KULT