



# DETAIL 3B

obsluhování autobusové zastávky „NAHOŘANY“

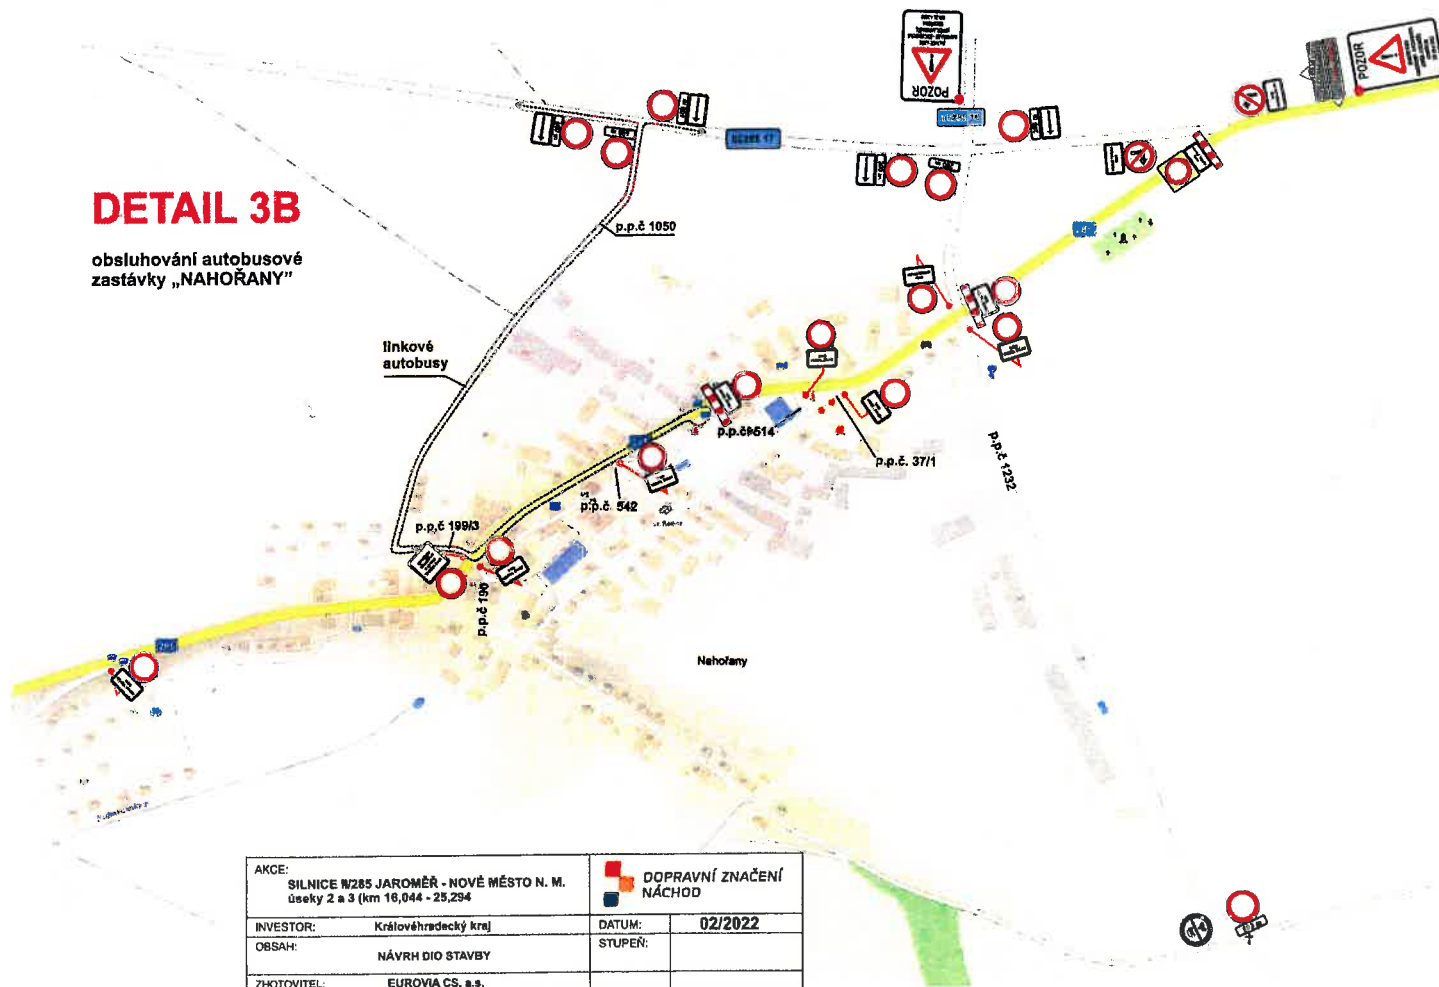

Č.j.: 1624-21692-2 / 8. 2022-01  
 1624-21692-2 / 10. 2022-01  
  
 POLICE ČESKÉ REPUBLIKY  
 KRAJSKÉ ŘEDITELSTVÍ POLICIE  
 KRÁLOVÉHRADECKÉHO KRAJE  
 ÚZEMNÍ ODDĚLENÍ  
 DOPRAVNÍ INSPEKTORÁT  
 547 45 NÁCHOD