


# STEZKA OKOLO V. N. ROZKOŠ - CYKLOOKRUH ROZKOŠ - ÚSEK 2

- termín pracovního místa: 08.12. - 22.12. 2024
- pracovní náplň: montáž svodidel

por. Bc. David Kult  
komisař  
ÚZEMNÍ ODBOR NÁCHOD  
Dopravní inspektorát  
Plhovské náměstí 1176  
547 45 Náchod

Č.j.:KRPB-109209-2/ČJ-2024-050506  
Č.j.:KRPB-109209-3/ČJ-2024-050506

por. Bc. David Kult

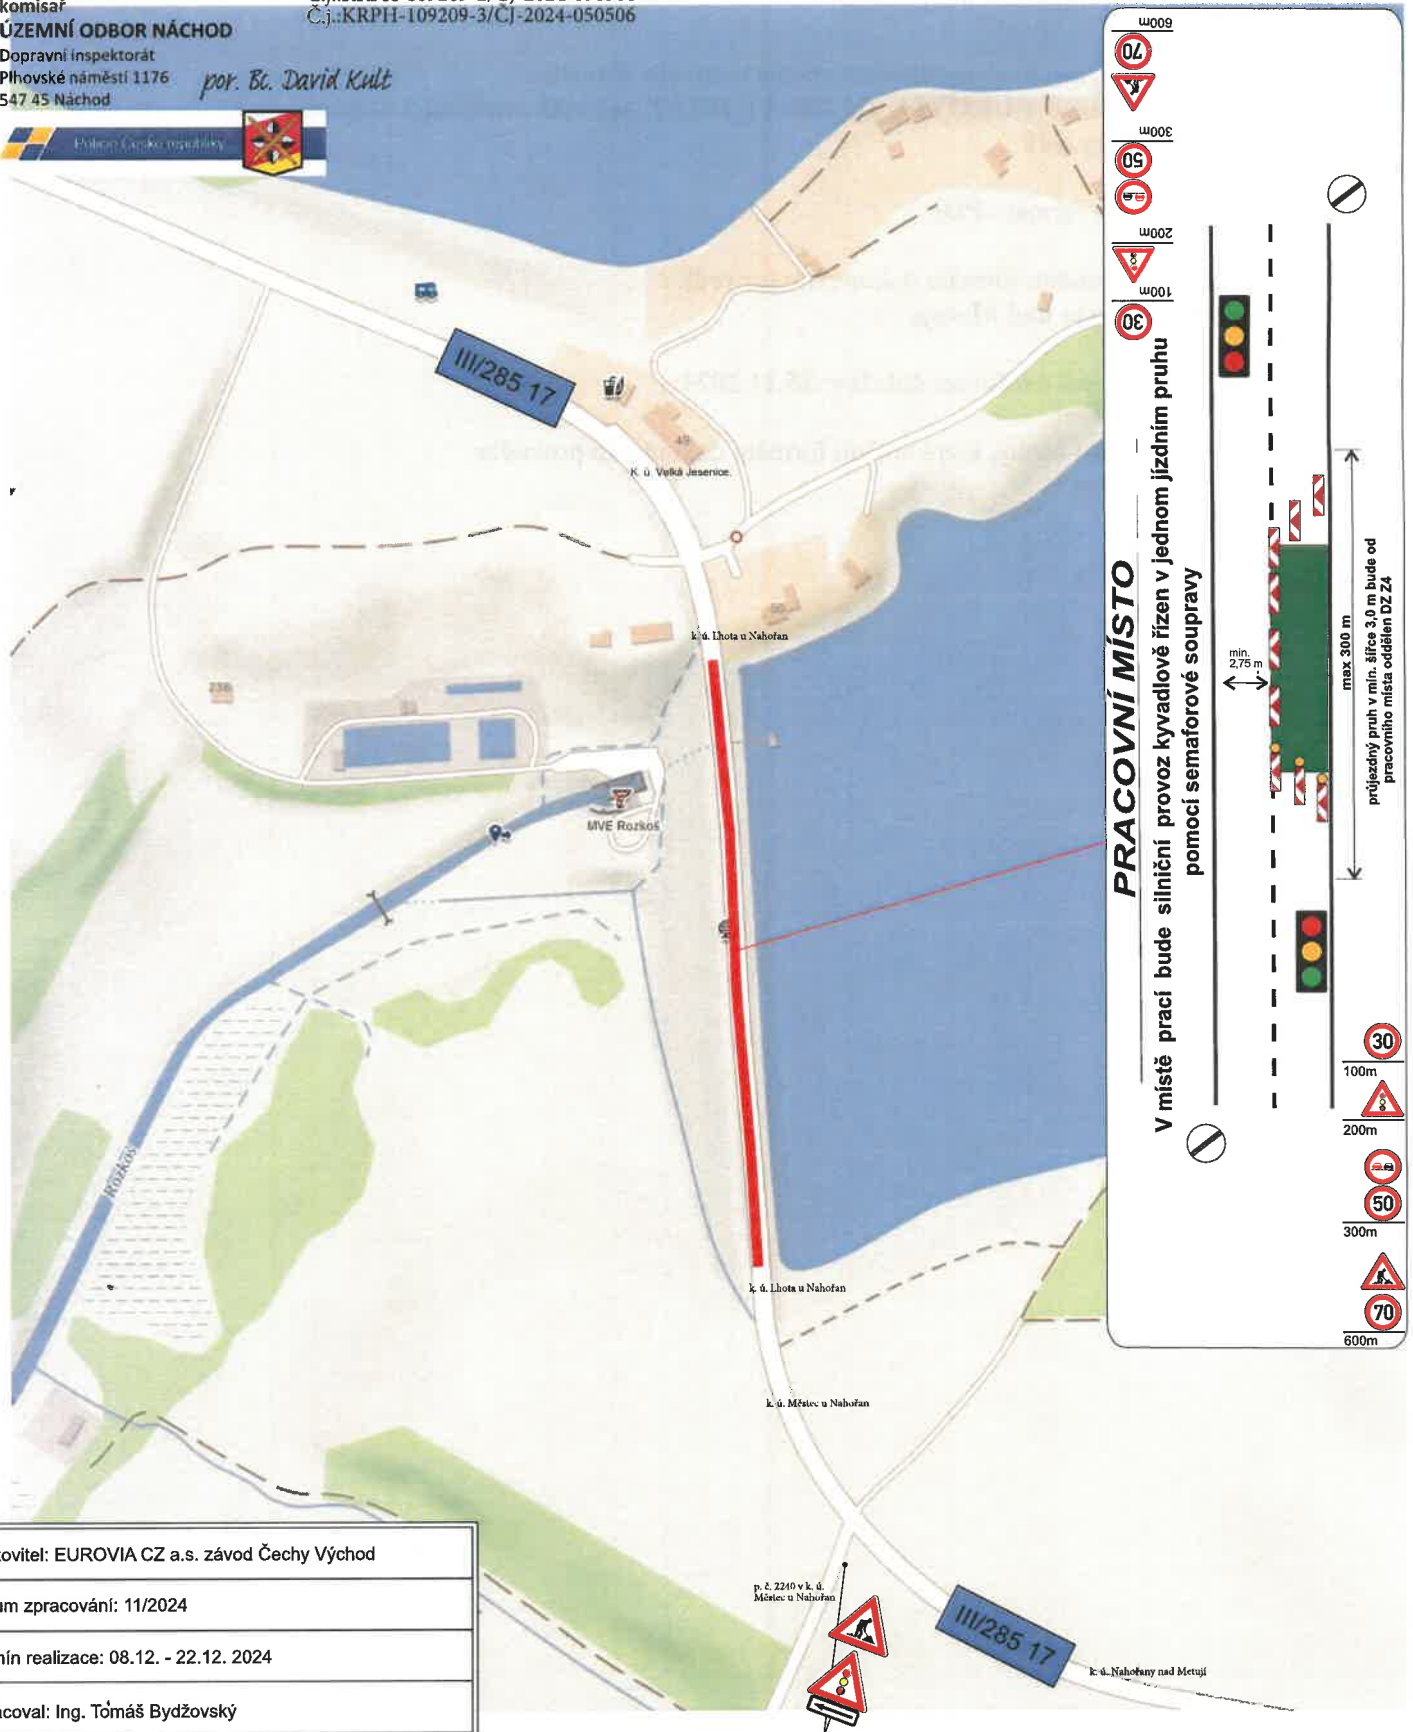

Zhotovitel: EUROVIA CZ a.s. závod Čechy Východ

Datum zpracování: 11/2024

Termín realizace: 08.12. - 22.12. 2024

Zpracoval: Ing. Tomáš Bydžovský